

Управление Федеральной службы государственной регистрации, кадастра и картографии по Республике Башкортостан
полное наименование органа регистрации прав


Выписка из Единого государственного реестра недвижимости об основных характеристиках и зарегистрированных правах на объект недвижимости

Сведения об основных характеристиках объекта недвижимости

В Единый государственный реестр недвижимости внесены следующие сведения:

Раздел 1 Лист 1

Земельный участок		
вид объекта недвижимости		
Лист №1 Раздел 1	Всего листов раздела 1: 1	Всего разделов: 3
Всего листов выписки: 4		
16 октября 2020г.		
Кадастровый номер:	02:55:000000:44196	
Номер кадастрового квартала:	02:55:000000	
Дата присвоения кадастрового номера:	16.10.2020	
Ранее присвоенный государственный учетный номер:	данные отсутствуют	
Адрес (местоположение):	Российская Федерация, Республика Башкортостан, г. Уфа, Калининский р-н, микрорайон "Инорс-4Б", участок	
Площадь, м2:	10388 +/- 36	
Кадастровая стоимость, руб:	не определена	
Кадастровые номера расположенных в пределах земельного участка объектов недвижимости:	данные отсутствуют	
Категория земель:	Земли населенных пунктов	
Виды разрешенного использования:	многоэтажная жилая застройка (высотная застройка), для многоэтажной застройки	
Статус записи об объекте недвижимости:	Сведения об объекте недвижимости имеют статус "актуальные"	
Особые отметки:	данные отсутствуют	
Получатель выписки:	Селезнев Максим Александрович (представитель правообладателя), Правообладатель: Общество с ограниченной ответственностью Специализированный застройщик Строительная фирма ПСК -6, ИНН: 0277120474	

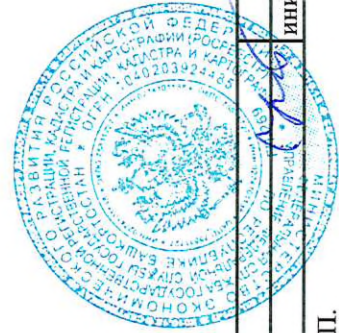

ГЛАВНЫ И
СПЕЦИАЛИСТ

Э К С П Е Р Т
подпись

полное наименование должности

инициалы, фамилия

М.П.

Р М АХМЕТОВА

Выписка из Единого государственного реестра недвижимости об основных характеристиках и зарегистрированных правах на объект недвижимости
Сведения о зарегистрированных правах

Земельный участок	
вид объекта недвижимости	
Лист №1 Раздел 2	Всего листов раздела 2: 2
	Всего разделов: 3
	Всего листов выписки: 4
16 октября 2020г.	
Кадастровый номер: 02:55:000000:44196	

1	Правообладатель (правообладатели):	1.1	Общество с ограниченной ответственностью "Специализированный застройщик "Строительная фирма "ПСК-6", ИНН: 0277120474, ОГРН: 1120280009343
2	Вид, номер и дата государственной регистрации права:	2.1	Собственность 02:55:000000:44196-02/374/2020-1 16.10.2020 14:48:06
3	Документы-основания	3.1	Договор передачи в собственность земельного участка, № 8/Б-17, Выдан 13.06.2017 Договор №20/Б-17 передачи в собственность земельного участка, Выдан 14.09.2017 Договор №22/Б-17 передачи в собственность земельного участка, Выдан 14.09.2017 Договор №26/Б-17 передачи в собственность земельного участка, Выдан 14.09.2017 Договор №28/Б-17 передачи в собственность земельного участка, Выдан 14.09.2017 Договор №29/Б-17 передачи в собственность земельного участка, Выдан 14.09.2017 Договор №30/Б-17 передачи в собственность земельного участка, Выдан 14.09.2017 Договор №33/Б-17 передачи в собственность земельного участка, Выдан 14.09.2017 Договор №34/Б-17 передачи в собственность земельного участка, Выдан 14.09.2017 Договор передачи в собственность земельного участка, № 41/Б-17, Выдан 17.10.2017 Договор передачи в собственность земельного участка, № 40/Б-17, Выдан 17.10.2017
4	Ограничение прав и обременение объекта недвижимости:	не зарегистрировано	



ГЛАВНЫМ	инициалы, фамилия
СПЕЦИАЛИСТ	подпись
ЭКСПЕРТ	М.П.

Я. М. АХМЕТОВА

Земельный участок			
вид объекта недвижимости			
Лист №2 Раздел 2	Всего листов раздела 2: 2	Всего разделов: 3	Всего листов выписки: 4
16 октября 2020г.			
Кадастровый номер: 02:55:000000:44196			
5	Сведения о наличии решения об изъятии объекта недвижимости для государственных и муниципальных нужд:	данные отсутствуют	
6	Сведения об осуществлении государственной регистрации сделки, права, ограничения права без необходимого в силу закона согласия третьего лица, органа:	данные отсутствуют	



ГЛАВНЫИ
СПЕЦИАЛИСТ
ЭКСПЕРТ

Р М АХМЕТОВА

ПОЛНОЕ НАИМЕНОВАНИЕ ДОЛЖНОСТИ

ПОДПИСЬ

ИНИЦИАЛЫ, ФАМИЛИЯ


М.П.

Выписка из Единого государственного реестра недвижимости об основных характеристиках и зарегистрированных правах на объект недвижимости

Описание местоположения земельного участка

Земельный участок			
вид объекта недвижимости			
Лист №1	Раздел 3	Всего листов раздела 3: 1	Всего разделов: 3
Всего листов выписки: 4			
16 октября 2020г.			
Кадастровый номер: 02:55:000000:44196			

План (чертеж, схема) земельного участка

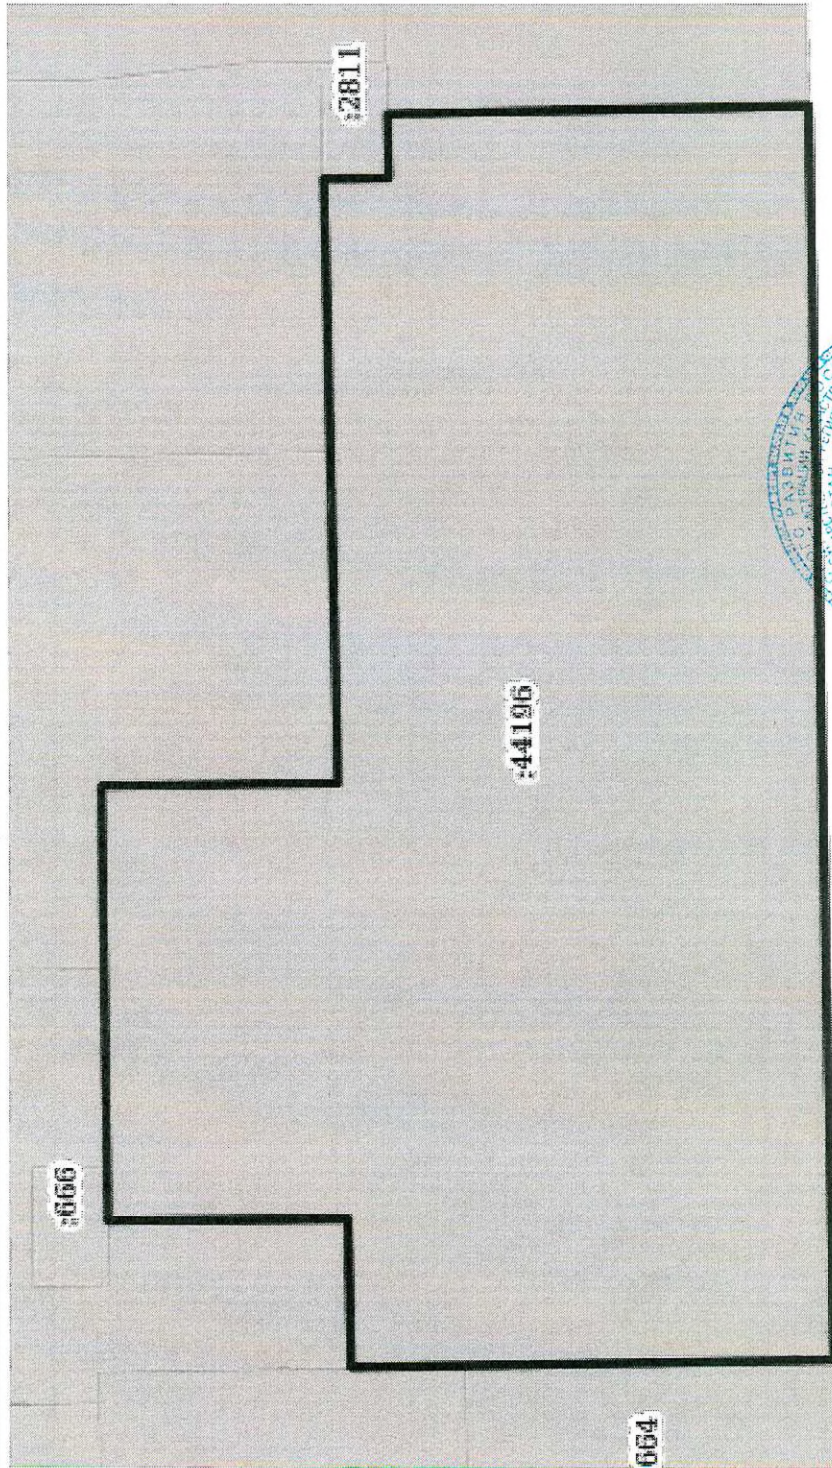

Масштаб 1:900

Условные обозначения:

ГЛАВНЫЙ
СПЕЦИАЛИСТ
ЭКСР ПОДПОИОР

Р.М. АХМЕТОВА
инициалы, фамилия

полное наименование должности

М.П.